


ВЫКОПИРОВКА
из земельно-кадастрового плана
КСУП "Дотишки" Вороновского района
для включения в фонд перераспределения земель

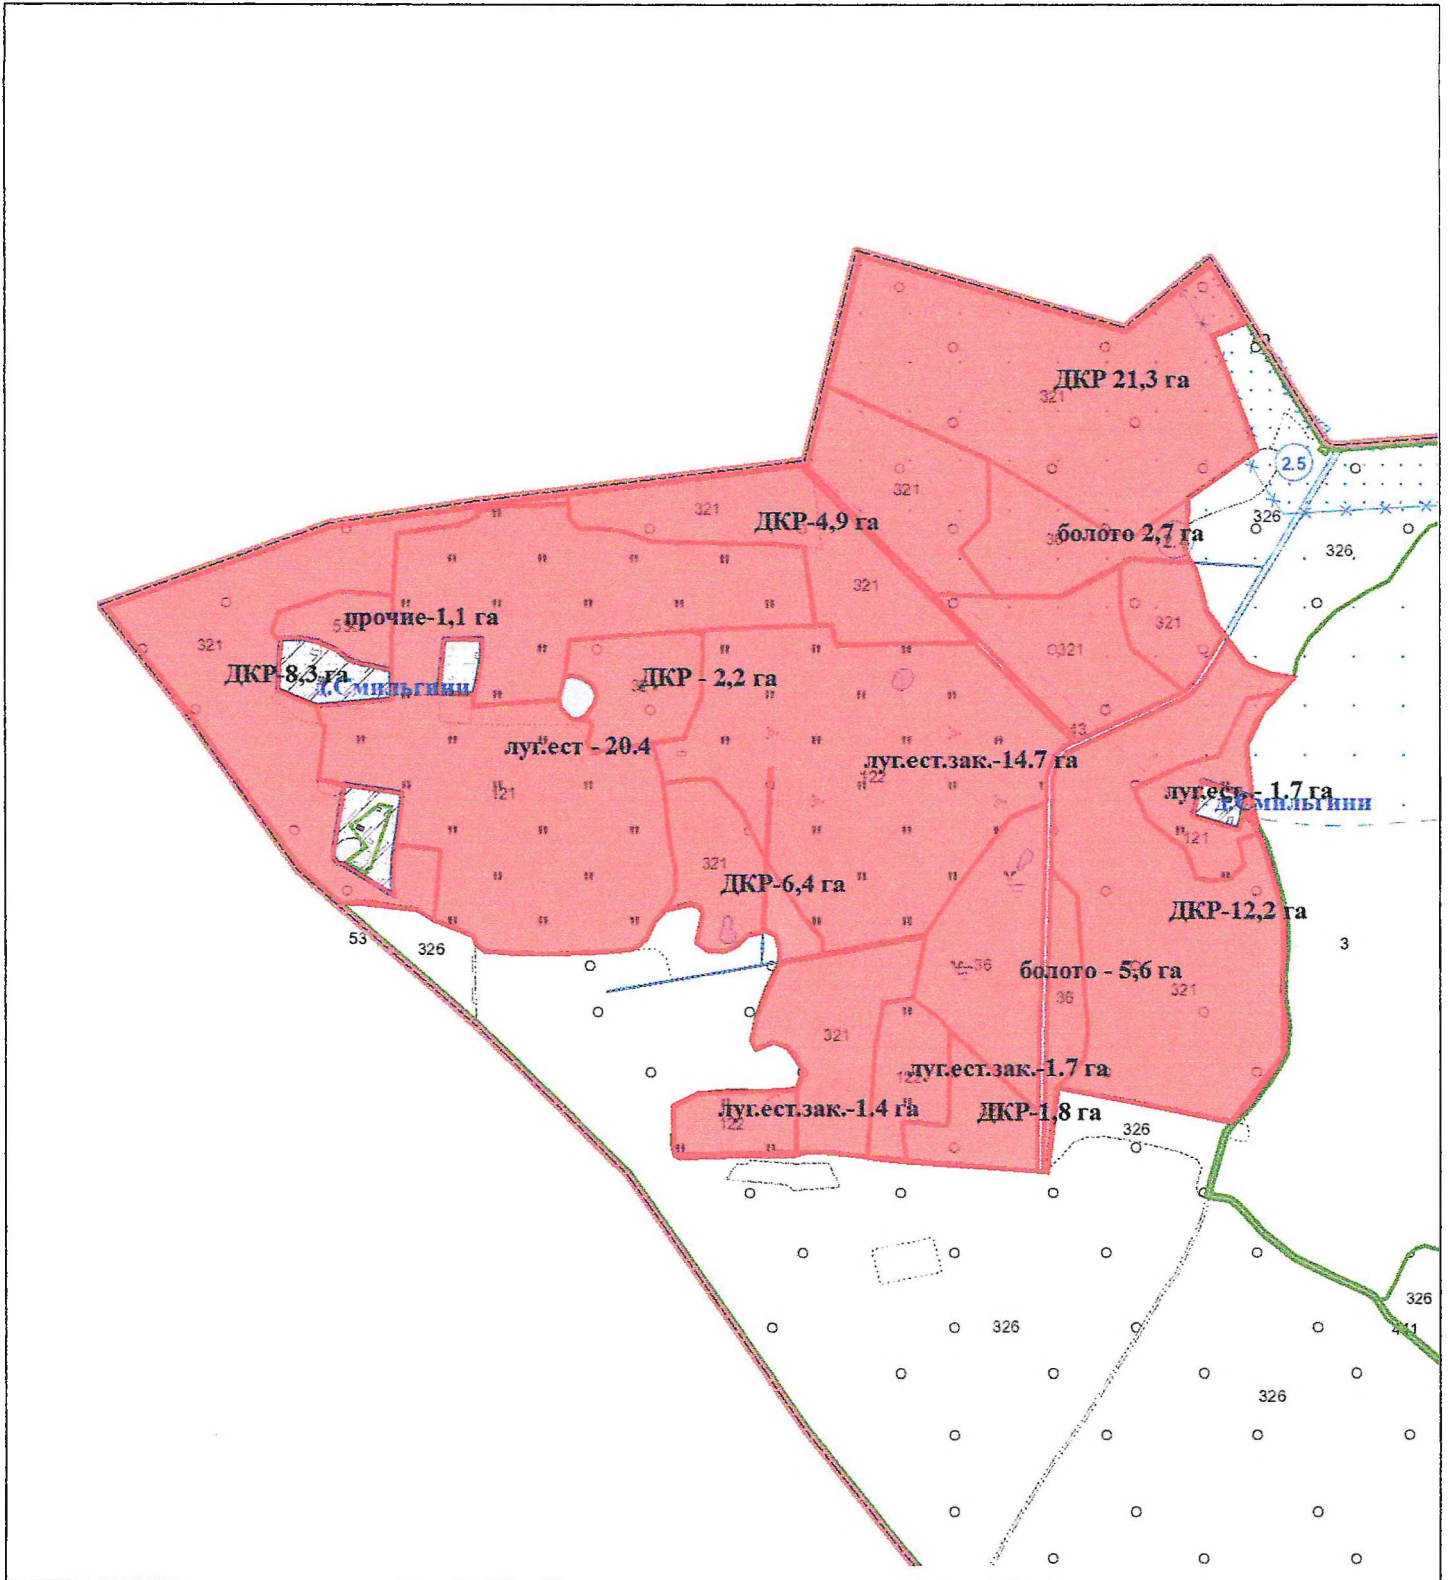

Выкопировка изготовлена с Геопортала ЗИС

Масштаб 1:10000

Директор КСУП "Дотишки"

Д.Г.Груздис

