


ВЫКОПИРОВКА
из земельно-кадастрового плана
КСУП "Мисевичи" Вороновского района
для включения в фонд перераспределения земель

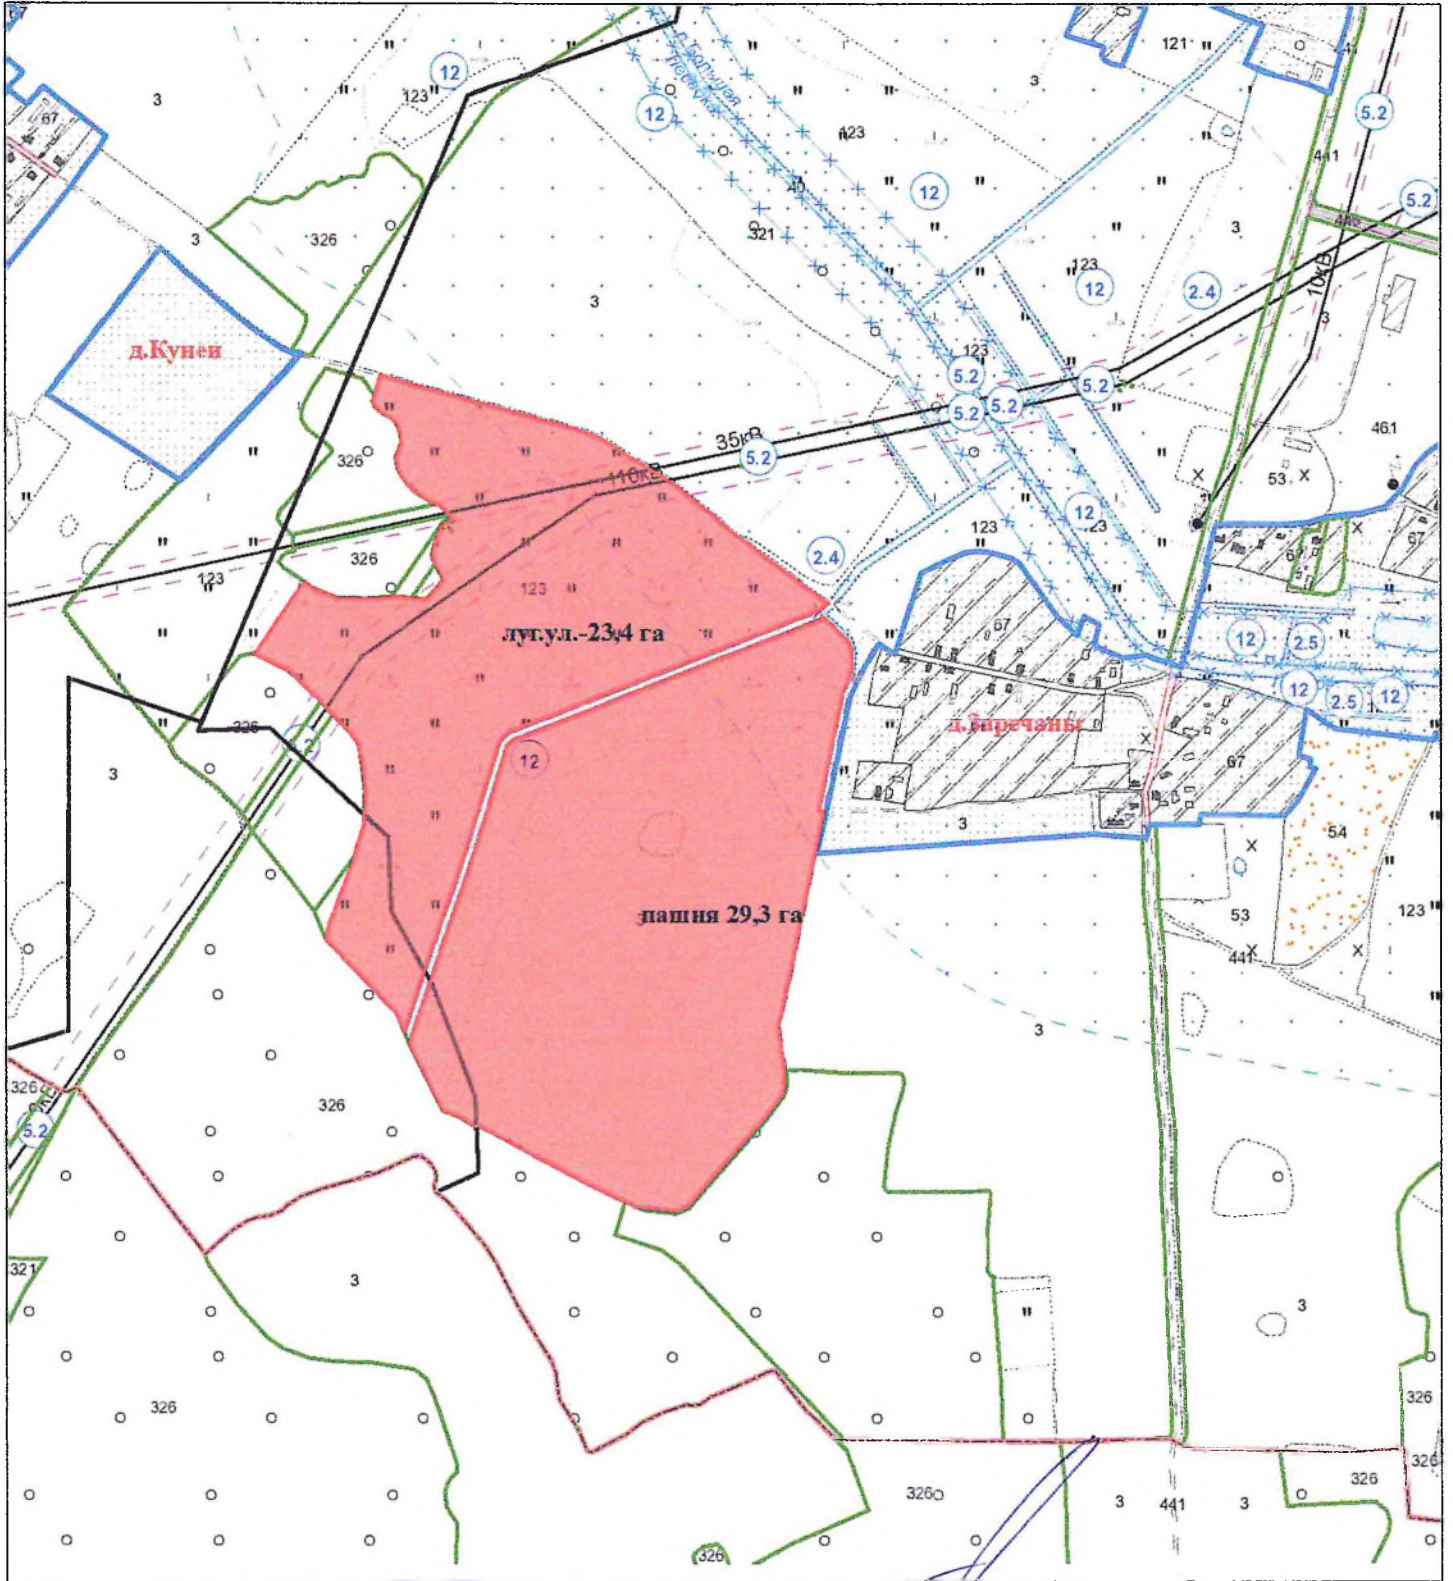


Выкопировка изготовлена с Геопортала ЗИС


Масштаб 1:10000

Директор КСУП "Мисевичи"

А.А.Бурнос

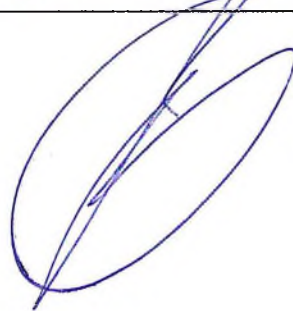

ВЫКОПИРОВКА
 из земельно-кадастрового плана
 КСУП "Мисевичи" Вороновского района
 для включения в фонд перераспределения земель

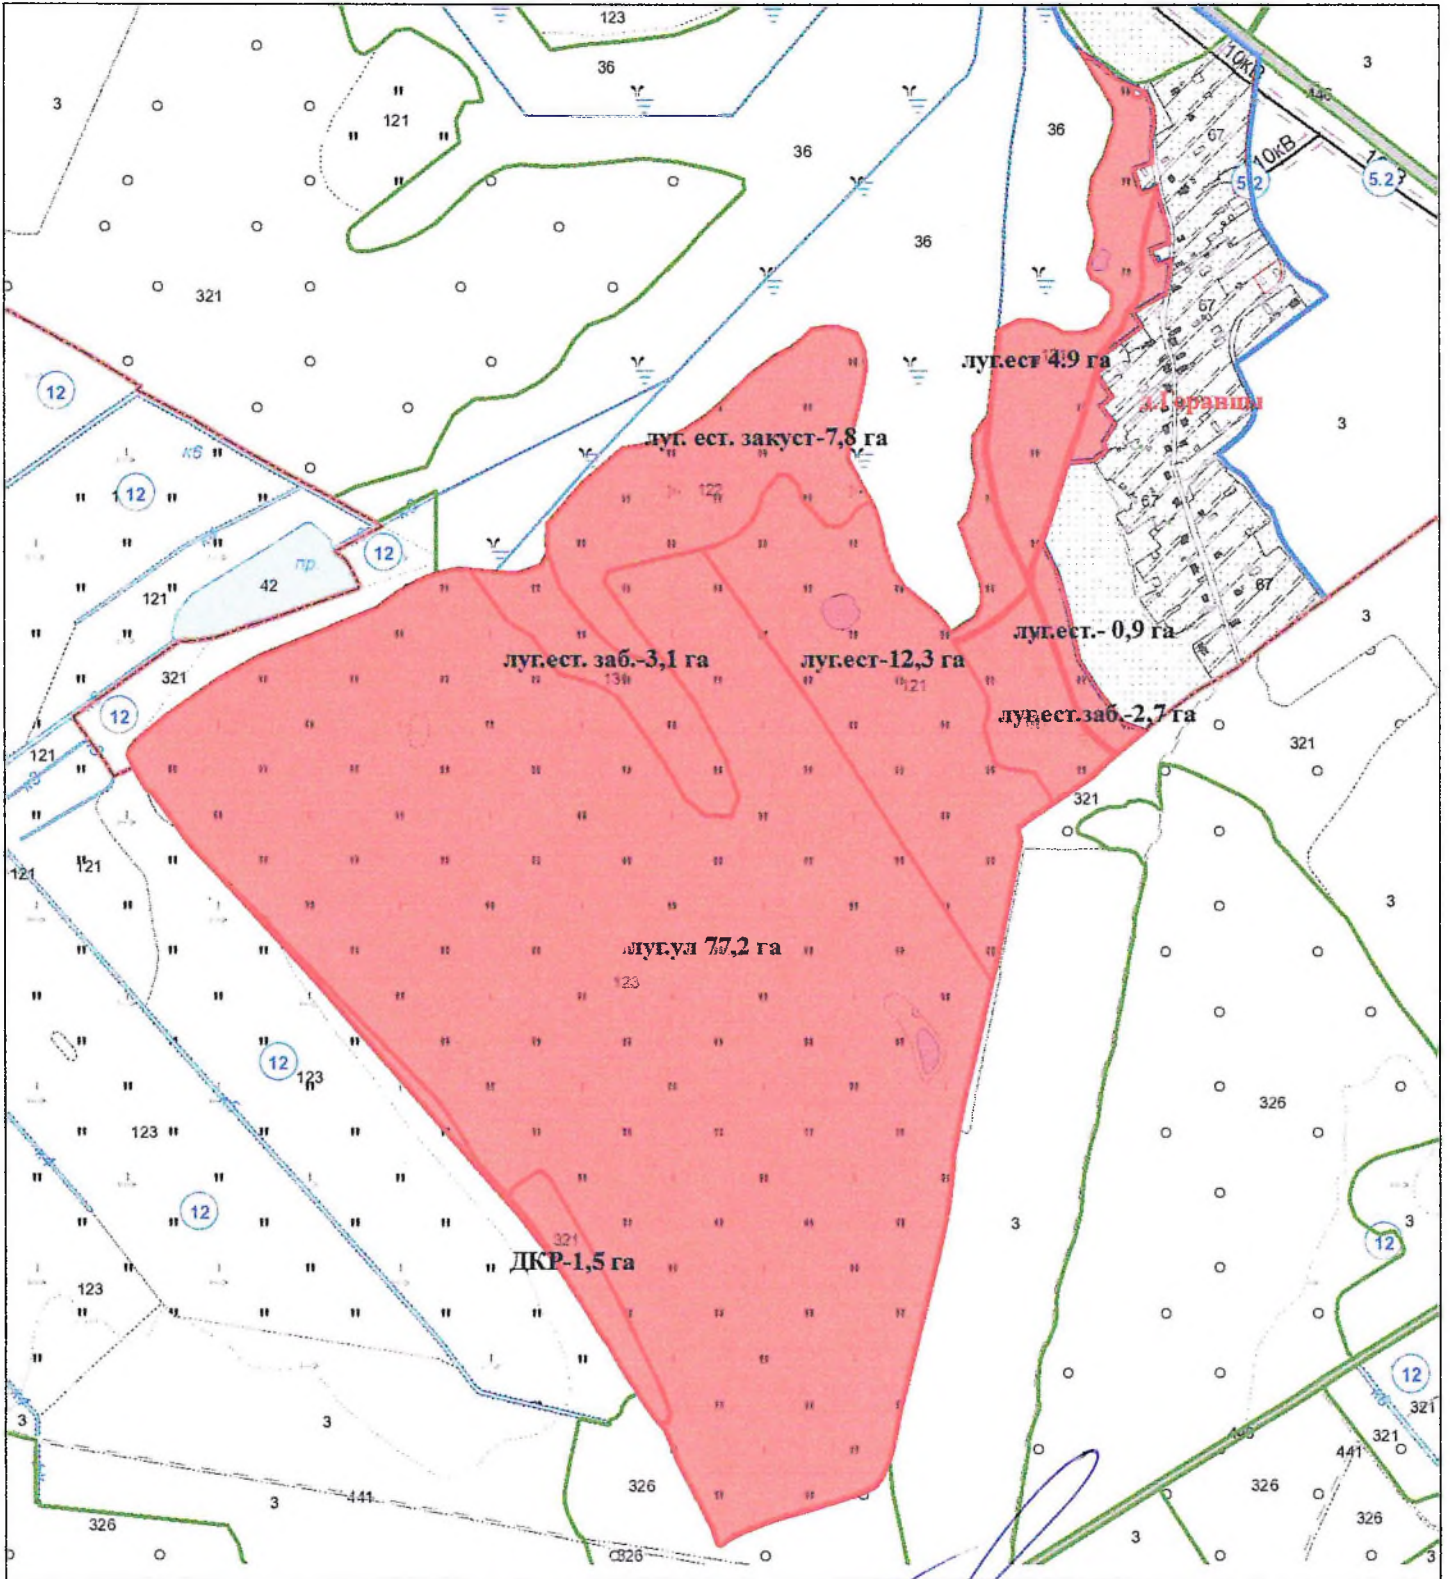

Выкопировка изготовлена с Геопортала ЗИС

Масштаб 1:10000

Директор КСУП "Мисевичи"



A handwritten signature in blue ink, written over the bottom right portion of the map.

А.А.Бурнос