

Условные обозначения

- граница производства работ
- светоотводящий светильник на металлической консольной опоре торшерного типа
- светоотводящий светильник на металлической консольной опоре анкерного типа с однорядковым кронштейном

Тип 1
S=2016 м²

Тип 2
S=914 м²

Тип 3
S=225 м²

Тип 4
S=24 м²

Тип 5
S=71 м²

Тип 6
S=179 м²

Газон
S=3414 м²

Инв. неподл. Подл. ч. дома Взам. ч. дома Взам. ч. дома


Светильник торшерного типа



Светильник консольного типа



Контейнерная площадка ТБО

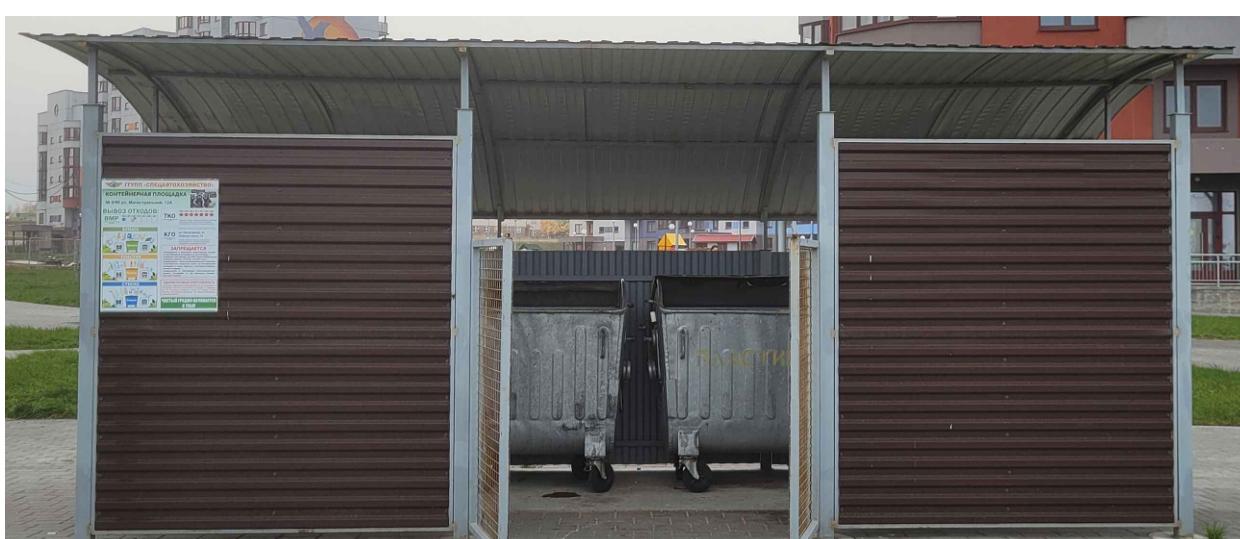

Велопарковка



Мусорный контейнер



Скамья



Стойка для выдавливания ковров



Качеля



Дорожка "Малый круг"



Качалка "Кораблик"



Дорожка "Змейка"



Покрытие Puzzle




Песочница



Игровой комплекс



Поз. "9" Визуализация расстановки тренажеров на площадке для воркаута

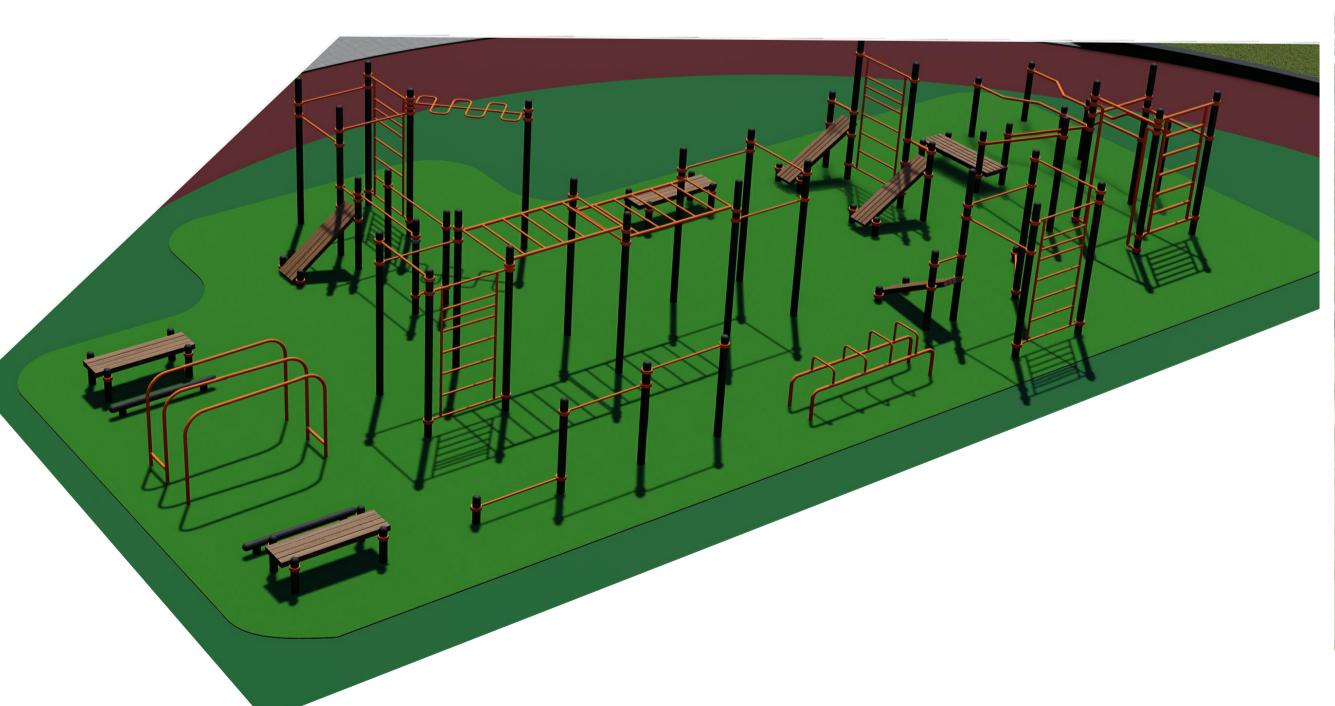

Беседка для отдыха взрослых



Экспликация зданий и сооружений

№	Наименование	Координаты квадрата сетки		Примечание
		1	2	
1	Жилой дом			Существующий
2	Жилой дом			Существующий
3	Жилой дом			Существующий
4	Парковка на 9 мест			Проектируемая
5	Парковка на 16 мест			Проектируемая
6	Парковка на 11 мест			Проектируемая
7	Парковка на 9 мест			Проектируемая
8	Детская площадка			Проектируемая
9	Площадка для установки тренажерного комплекса "Воркаут"			Проектируемая
10	Площадка под мусорные контейнеры ТБО			Проектируемая

Ведомость малых архитектурных форм и переносных изделий

Поз.	Обозначение	Наименование	Количество, м/шт	Примечание
1	1	Детский игровой комплекс	-/1	
2	2	Качеля	-/1	
3	3	Песочница	-/1	
4	4	Дорожка "Змейка" 3400x1900x350мм	-/1	
5	5	Качалка на пружине "Кораблик"	-/1	
6	6	Дорожка "Малый круг"	-/1	
7	7	Ограждение	-/62	Детской площадки-62м
8	8	Скамья 1500x800x450мм	-/10	
9	9	Скамья 2500x800x450мм	-/4	
10	10	Мусорный контейнер 30л	-/14	
11	11	Беседка для отдыха взрослых	-/1	
12	12	Стойка для выдавливания ковров	-/2	
13	13	Площадка для контейнеров ТБО	-/1	
14	14	Мусорные контейнеры объемом не менее 750л для раздельного сбора (пластик, стекло, бумага, ТБО)	-/4	1 комплекта - 4 контейнера
15	15	Скамья без спинки	-/9	
16	16	Сушка для белья	-/2	труба d=89мм (длина 3,0м - 2 шт; уголок 75x75x1700 - 2 шт)
17	17	Велопарковка на 5 вело/мест	-/10	
18	аналог 000 «АЛЬФАСПОРТ»	Тренажеры для спорта площадки воркаут:		Поз.9 по ГП
		- РШОК.ПВК-1	1	
		- РШОК.ВК-3	1	
		- РШОК.ВК-7	1	
		- РШОК.ВК-18	1	
		- РШОК.ВК-21	2	
		- РШОК.ВК-26	1	
		- РШОК.ВК-36	1	
		- РШОК.ВК-41	1	
		- РШОК.ВК-42	1	
		- РШОК.ВК-60	1	

ТЕХНИКО-ЭКОНОМИЧЕСКИЕ ПОКАЗАТЕЛИ

- Граница участка - 6843 м.кв.
- Площадь покрытий - 3429 м.кв.
- Озеленение территории - 3414 м.кв.

Система высот Балтийской Система координат местной

Заказчик: ГПУКС Лидского района*

Стадия: Лист: Листов:

Подпись: дата:

Главный инж. Михеев С.Т. 11.2024

Исполнит. Черняк А.В. 11.2024

План: Масштаб: гор.1:500 ГП "УКС Лидского района"

75-10/24-ГП

"Реконструкция благоустройства дворовых территорий по ул. Советская, 92-96 в г.п. Вороново"

Общеплощадочные решения Стадия: Лист: Листов:

Изм. Кол. Шкала: Подпись: Дата:

ГИП Разраб. Романова 12.24

Проверил Романова 12.24

Чтвртдил Курачев 12.24

Н.контроль Искам 12.24

План благоустройства. М1:500 000 "ЭталонПроект"

Формат А3х4