


ВЫКОПИРОВКА
из земельно-кадастрового плана
КСУП "Больтишки" Вороновского района
для включения в фонд перераспределения земель

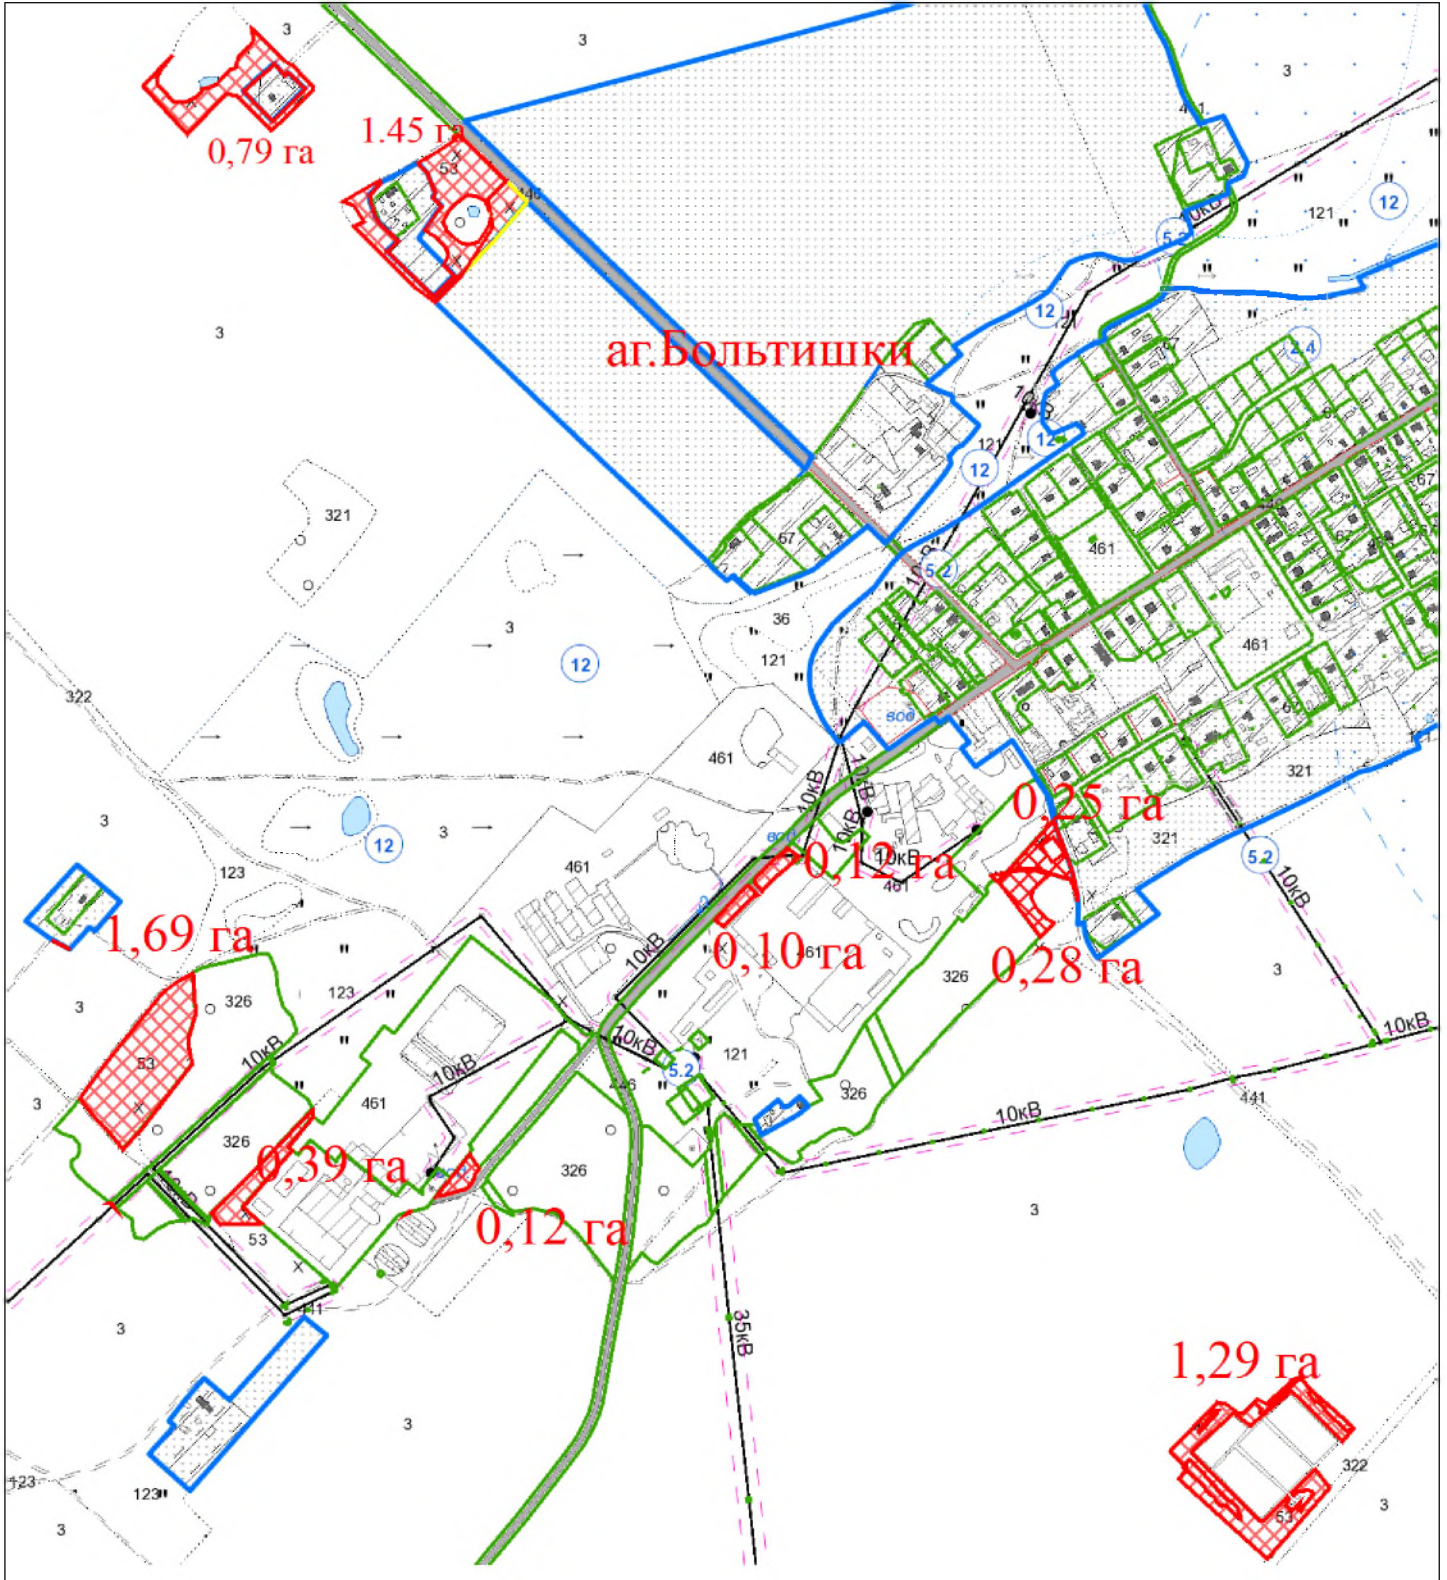

Выкопировка изготовлена с Геопортала ЗИС

Масштаб 1:10000

Заместитель начальника отдела
землеустройства Вороновского райисполкома

Ю.Ю.Утовка