


**ВЫКОПИРОВКА**  
из земельно-кадастрового плана  
КСУП "Больтишки" Вороновского района  
для включения в фонд перераспределения земель

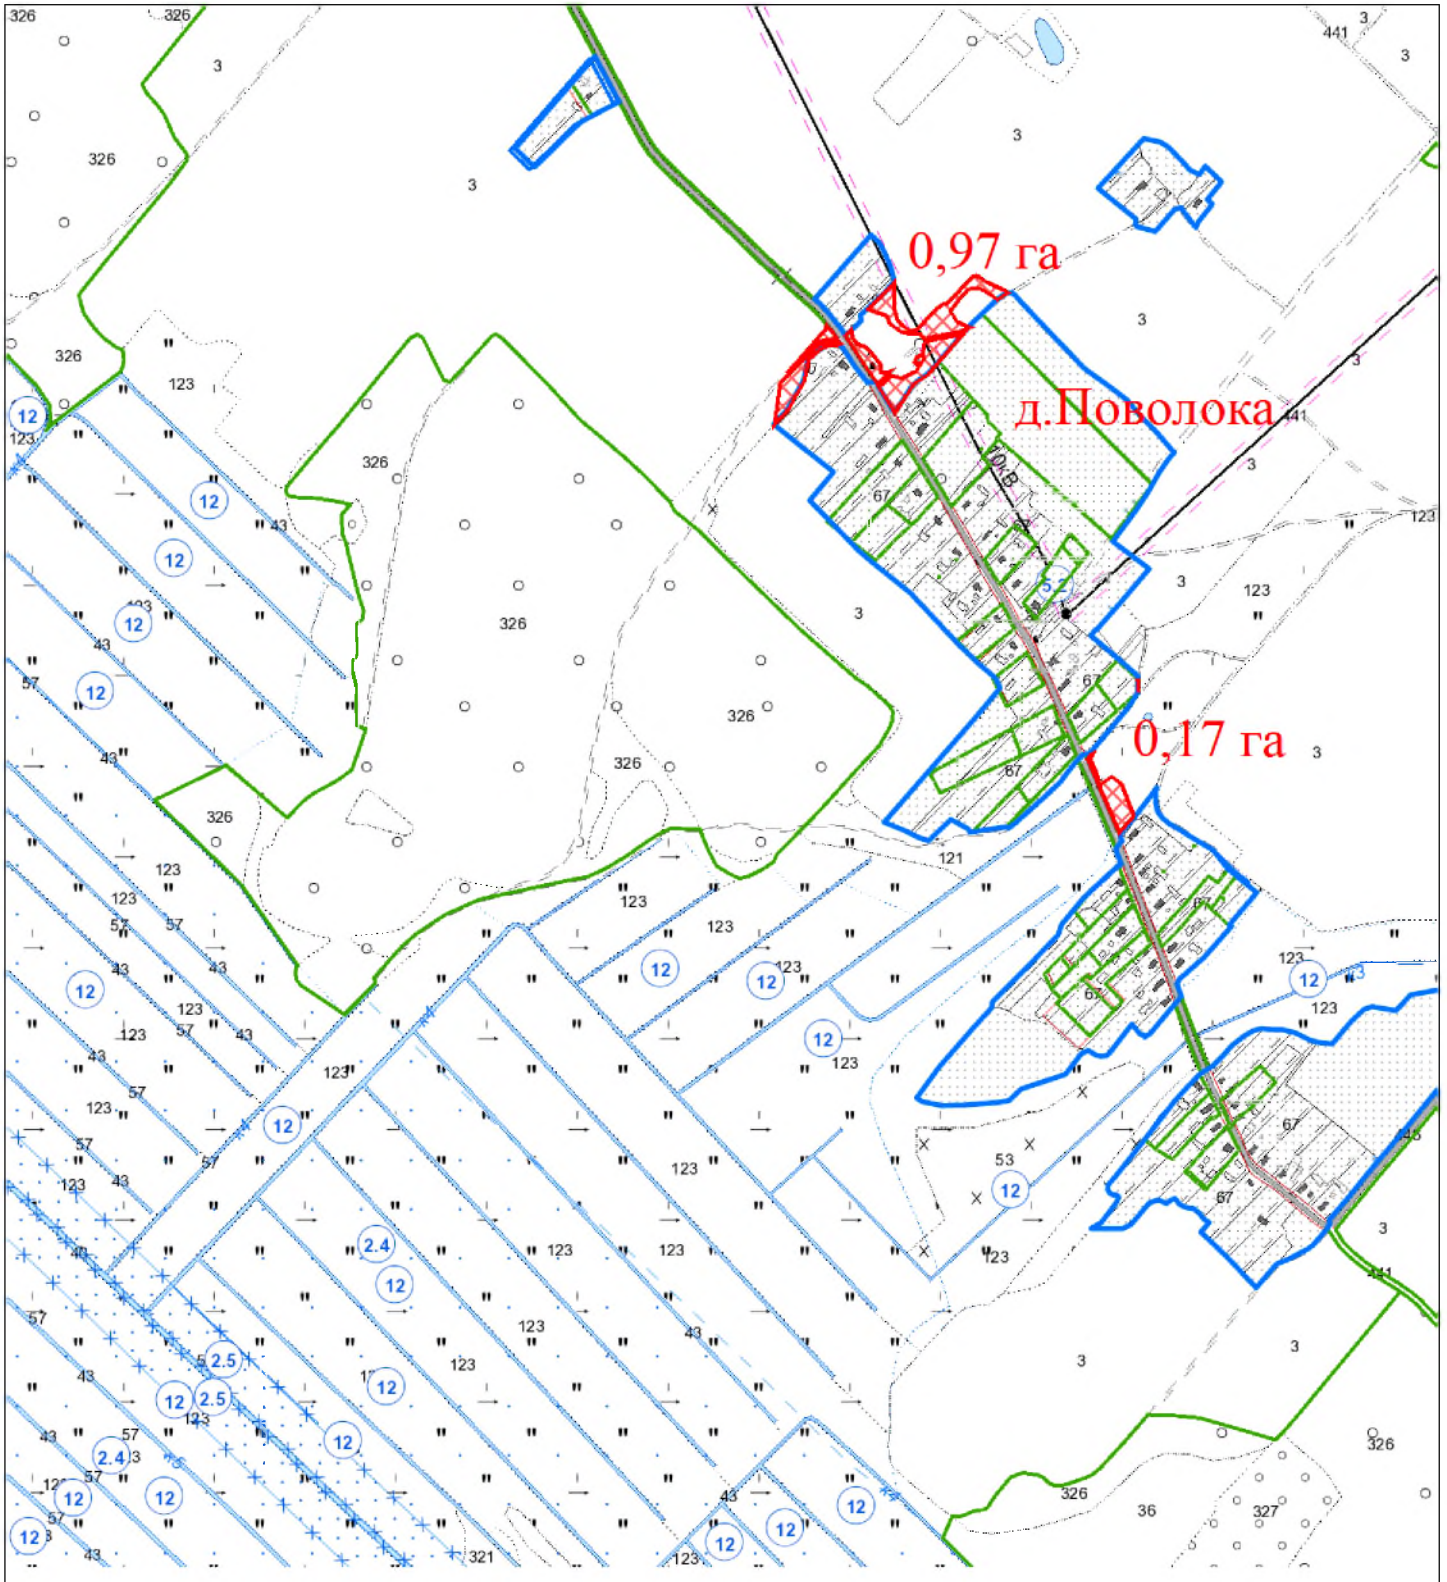

Выкопировка изготовлена с Геопортала ЗИС

Масштаб 1:10000

Заместитель начальника отдела  
землеустройства Вороновского райисполкома

Ю.Ю.Утовка